


**UTENOS RAJONO SAVIVALDYBĖS TERITORIJOS VIETINĖS
REIKŠMĖS KELIŲ TINKLO SPECIALUSIS PLANAS.
KUKTIŠKIŲ SENIŪNIJA**

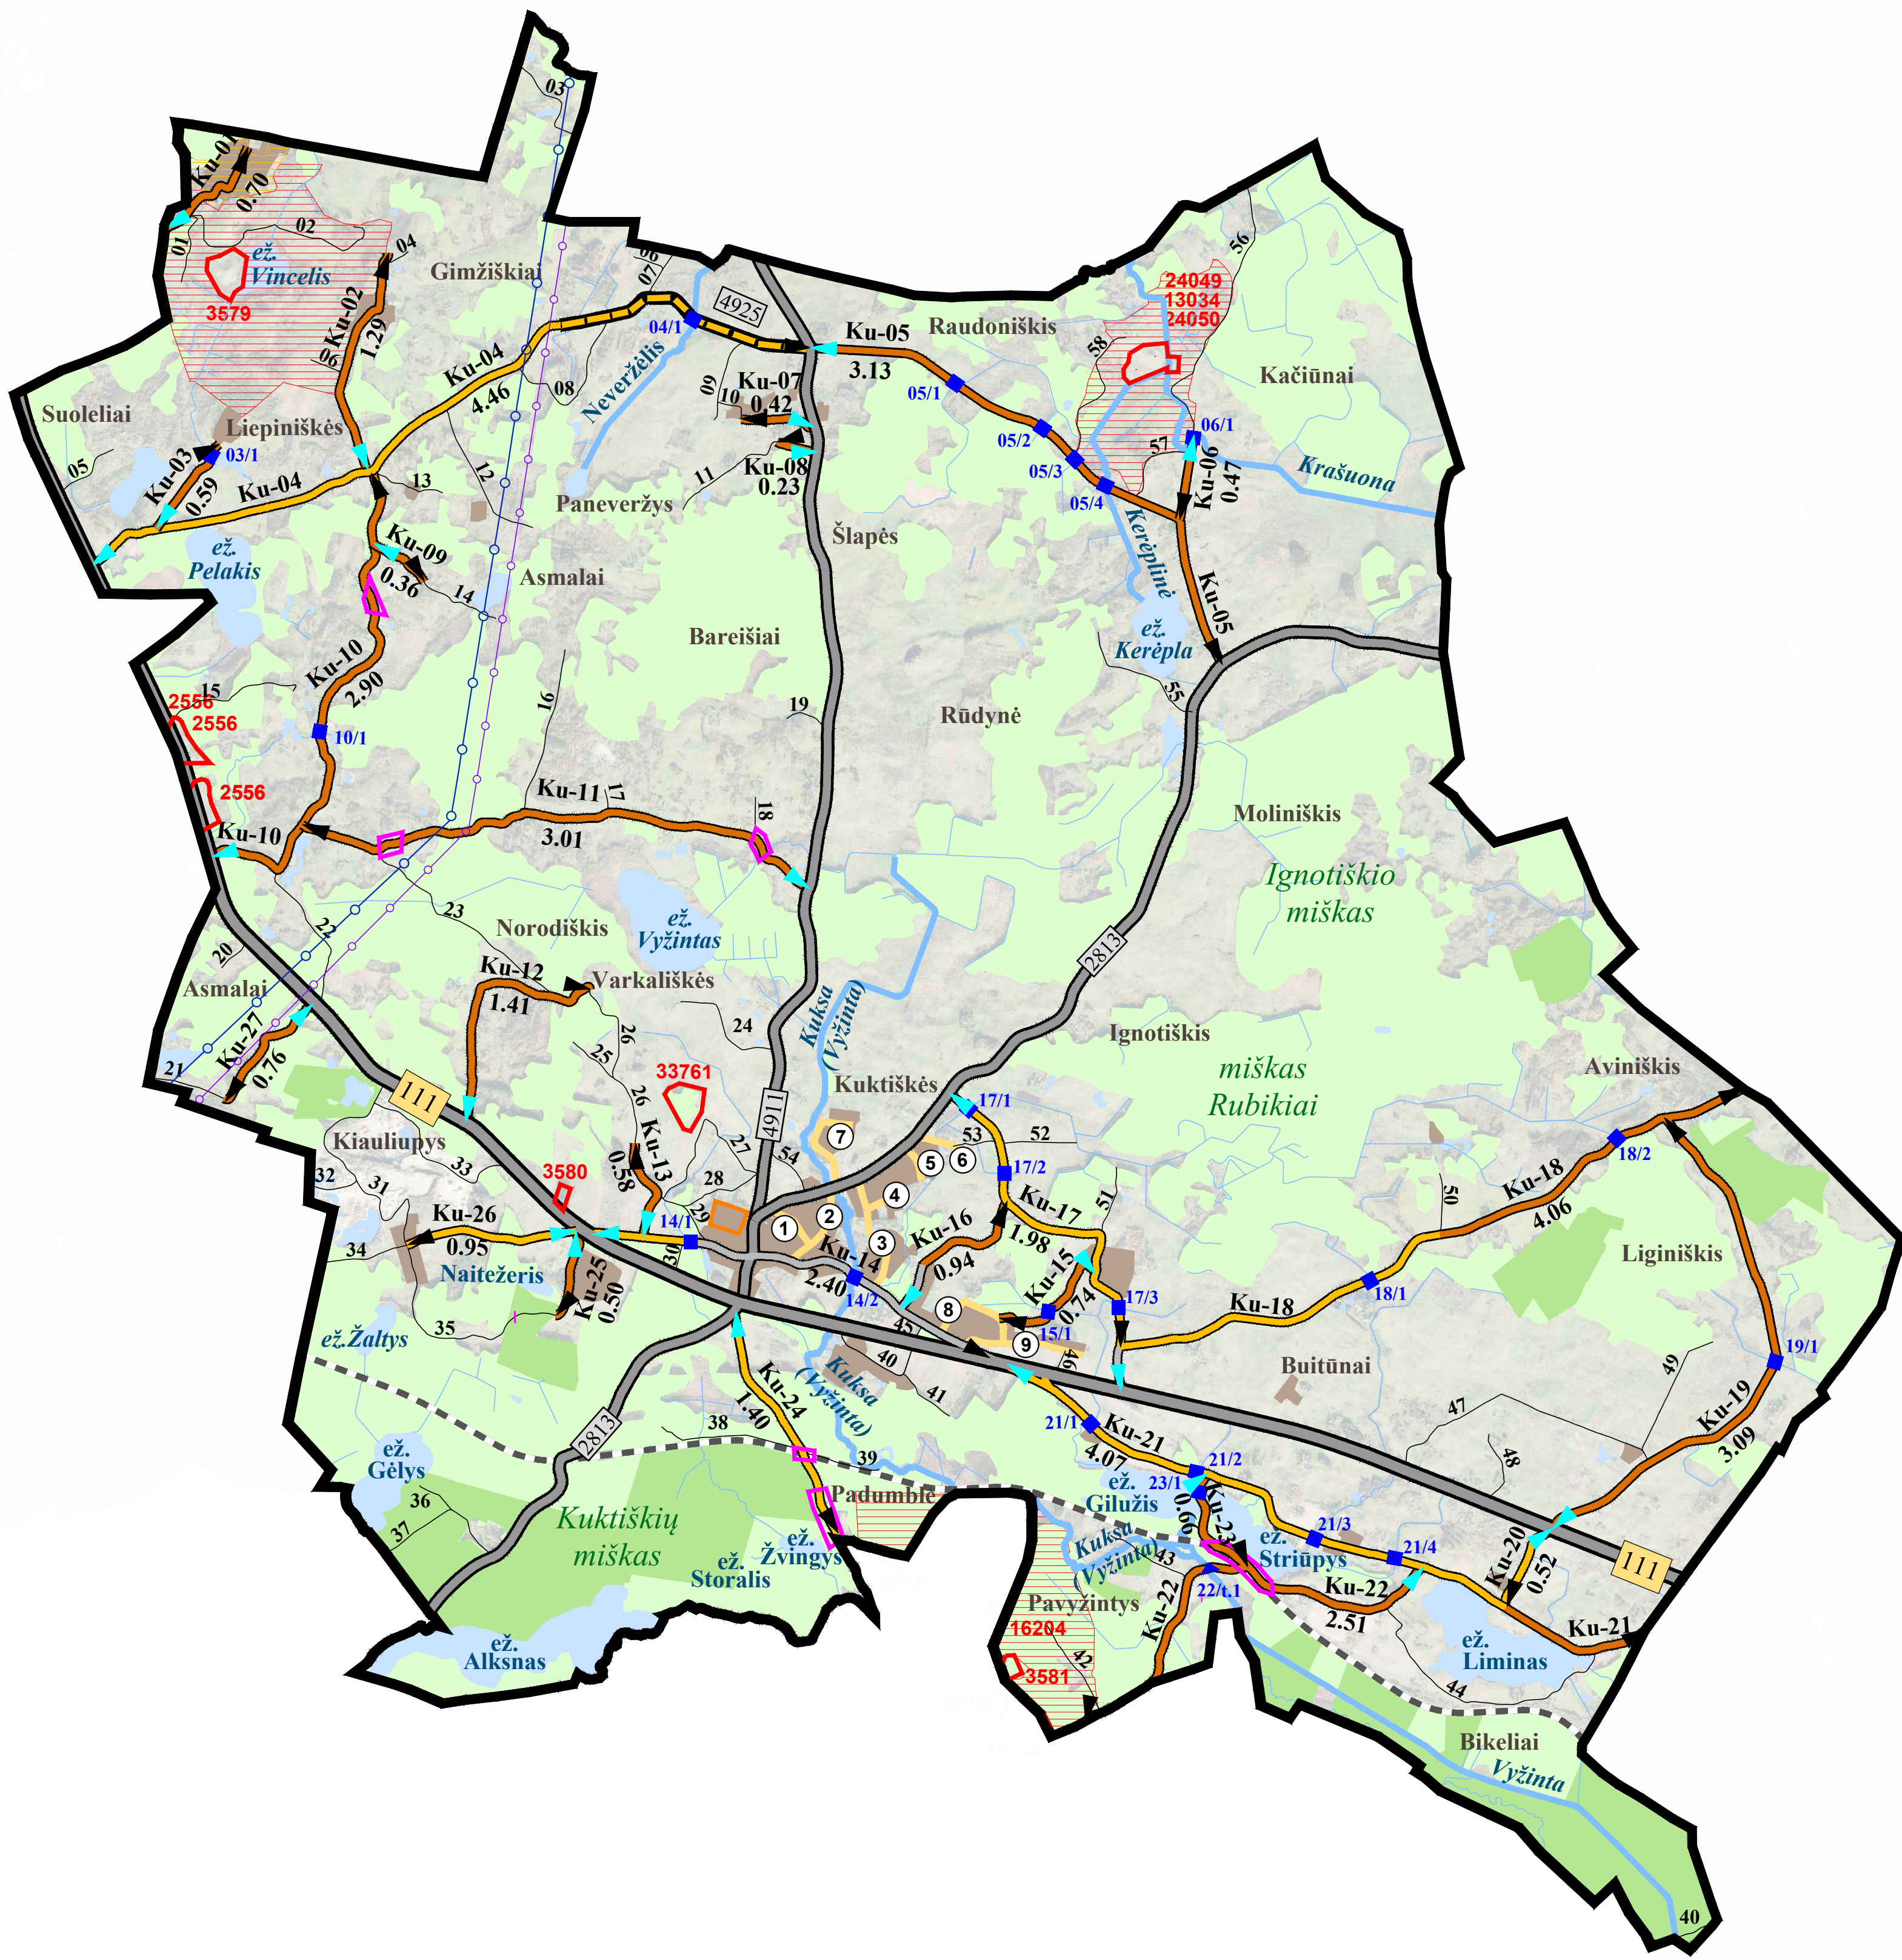

SUTARTINIAI ŽYMĖJIMAI	
	Rajono savivaldybės riba
	Seniūnijos riba
	Kuktiškės
	ež. Alaušas
	Ežerai ir tvenkiniai
	Ašinės upių ir upelių linijos
	Ašinės kanalo ar griovio linijos
	Saugomos teritorijos
	Natura 2000 teritorijos
	Rezervatai
	Kultūros paveldo objekto teritorija
	Kultūros paveldo objektų apsaugos zona
	Kapinės ir jų apsaugos zona
	Valstybinės reikšmės miškai
	Kiti miškai
	Sodai
	Valstybinės reikšmės magistralinis kelias
	Valstybinės reikšmės krašto kelias
	Rajoninės reikšmės kelias
	Geležinkelis
	Miestelio, kaimo, esama gatvė, jos numeris (pavadinimas)
	Urbanizuotos teritorijos
Vietinės reikšmės keliai	
	Vietinės reikšmės viešasis kelias su asfaltbetonio danga
	Vietinės reikšmės viešasis kelias su žvyro danga
	Vietinės reikšmės viešasis kelias su grunto danga
	Savivaldybei numatoma perduoti vals- tybinio kelio dalis (asfaltbetonio danga)
	Savivaldybei numatoma perduoti valstybinio kelio dalis (žvyro danga)
	Siūloma uždaryti, panaikinti esamo viešojo kelo
	Vietinės viešojo kelio kelio numeris ir ilgis, km
	Vietinės reikšmės vidaus kelias ir jo numeris
	Vietinės reikšmės kelio pradžios koordinatė
	Vietinės reikšmės kelio pabaigos koordinatė
	Vietinės reikšmės viešojo kelio dalis, patenkanti į įregistruotas žemės sklypus
	Siūlomi suprojektuoti viešieji keliai
	Esamas vietinės reikšmės kelio tiltas (01/ - konkrečios seniūnijos vietinės reikšmės viešojo kelio numeris; t.1 - tilto numeris tame kelyje
	Esamos vietinės reikšmės kelio vandens pralaidos (15/- konkrečios seniūnijos vietinio viešojo kelio numeris; 2 - pralaidos numeris tame kelyje
	Esamas magistralinis dujotiekis
	Magistralinio dujotiekio apsaugos zona (po 25 m nuo magistralinio dujotiekio vamzdžio kraštinio vamzdžio ašies)
	Magistralinio dujotiekio I vietovės klasės vieneto teritorija (po 200 m į abi puses nuo magistralinio dujotiekio kraštinio vamzdžio ašies)
	Dujų skirstymo stoties 300 m sanitarinės apsaugos zonos riba
	Esamos 330/110/10, 110/35, 110/10 kV transformatorių pastotės
	Esama 110 kV elektros oro linija
	Esama 330 kV elektros oro linija
	Utenos rajono bendrajame plane numatyta 330 kV elektros linija

Pastabos:

1. Šiame specialiajame plane siūlomi vietinės reikšmės kelių sprendiniai gali būti tikslinami ir detalizuojami žemesnio lygmens teritorijų planavimo dokumentais, žemėtvarkos planais, techniniais projektais.

LIETUVOS KOORDINACIJOS SISTEMA(LKS-94)
 Naudoti duomenų šaltiniai :
 Lietuvos Respublikos teritorijos M 1:10 000 georeferencinio pagrindo
 duomenų bazė GDB 10LT, 2015
 © Nacionalinė žemės tarnyba prie ŽŪM, 2015
 Lietuvos Respublikos saugumų teritorijų valstybės kadastro duomenys
 © Valstybinė saugumų teritorijų tarnyba prie Aplinkos ministerijos, 2015
 Lietuvos Respublikos kultūros vertybių registro duomenys
 © Kultūros paveldo departamentas prie Kultūros ministerijos, 2015
 Lietuvos Respublikos miškų valstybės kadastro duomenys
 © Valstybinė miškų tarnyba prie Aplinkos ministerijos, 2015.

	Organizatorius: Utenos rajono savivaldybės administracijos direktorius				
	Vardas Pavardė	Atestato Nr.	Parašas	Data	Dokumento Nr.
PV/	Marius Vainius	27859		2016-03-10	2015/09/RSP/01/07
Proj.	Jolita Palevičiūtė				
					Mastelis 1:25 000
					Lapas 1
					Lapų 1
Sprendinių brėžinys. Kutkiškii seniūnija	Utenos rajono savivaldybės teritorijos vietinės reikšmės kelių tinklo specialusis planas.				
	UAB "Dujų sfera", Draugystės g. 19, LT-51230, Kaunas				
					

Sprendinių brėžinys. Kuktiškių seniūnija	Utenos rajono savivaldybės teritorijos vietinės reikšmės kelių tinklo specialusis planas.	
	UAB "Dujų sfera", Draugystės g. 19, LT-51230, Kaunas	